



A	司会・放送席
B	会場施設
C	救護席
D	審判長席
E	マット審判長席
F	マット放送席
G	ビデオ係員席
H	マット主任席
I	時計得点係員席
J	マットチェアマン席
K	マット記録係員席
L	競技役員・来賓・大会役員席
M	セコンド席
N	次番選手席
O	ジャッジ席
P	報道・視察員席
Q	総合成績計算
R	控審判席
S	記録送信員席
T	関係者席
1	競技本部
2	記録本部・筆耕所
3	実施本部
4	審判控室
5	来賓・役員控室
6	競技会係員控室・ボランティア控室
7	競技補助員控室
8	視察・報道員控室
9	救護室
10	ステージ
11	－
12	競技役員控室
13	インタビューコーナー
14	－
15	－
16	一般観覧席
17	－
18	－
19	日本レスリング協会控室
20	練習会場
21	5位表彰
22	成績揭示板
23	福祉席
24	男子選手控所
25	女子選手控所
26	選手ドリンクコーナー
あ	総合案内所・一般受付・関係者受付
い	選手・監督受付
う	休憩所
え	売店
お	ゴミ集積所
か	消防・警備・輸送交通本部
き	弁当環境本部
く	関係者駐車場
け	選手乗降場
こ	シャトルバス乗降場
さ	通路テント
し	仮設トイレ
す	ドーピングコントロール
せ	選手更衣室
そ	選手集合・待機所

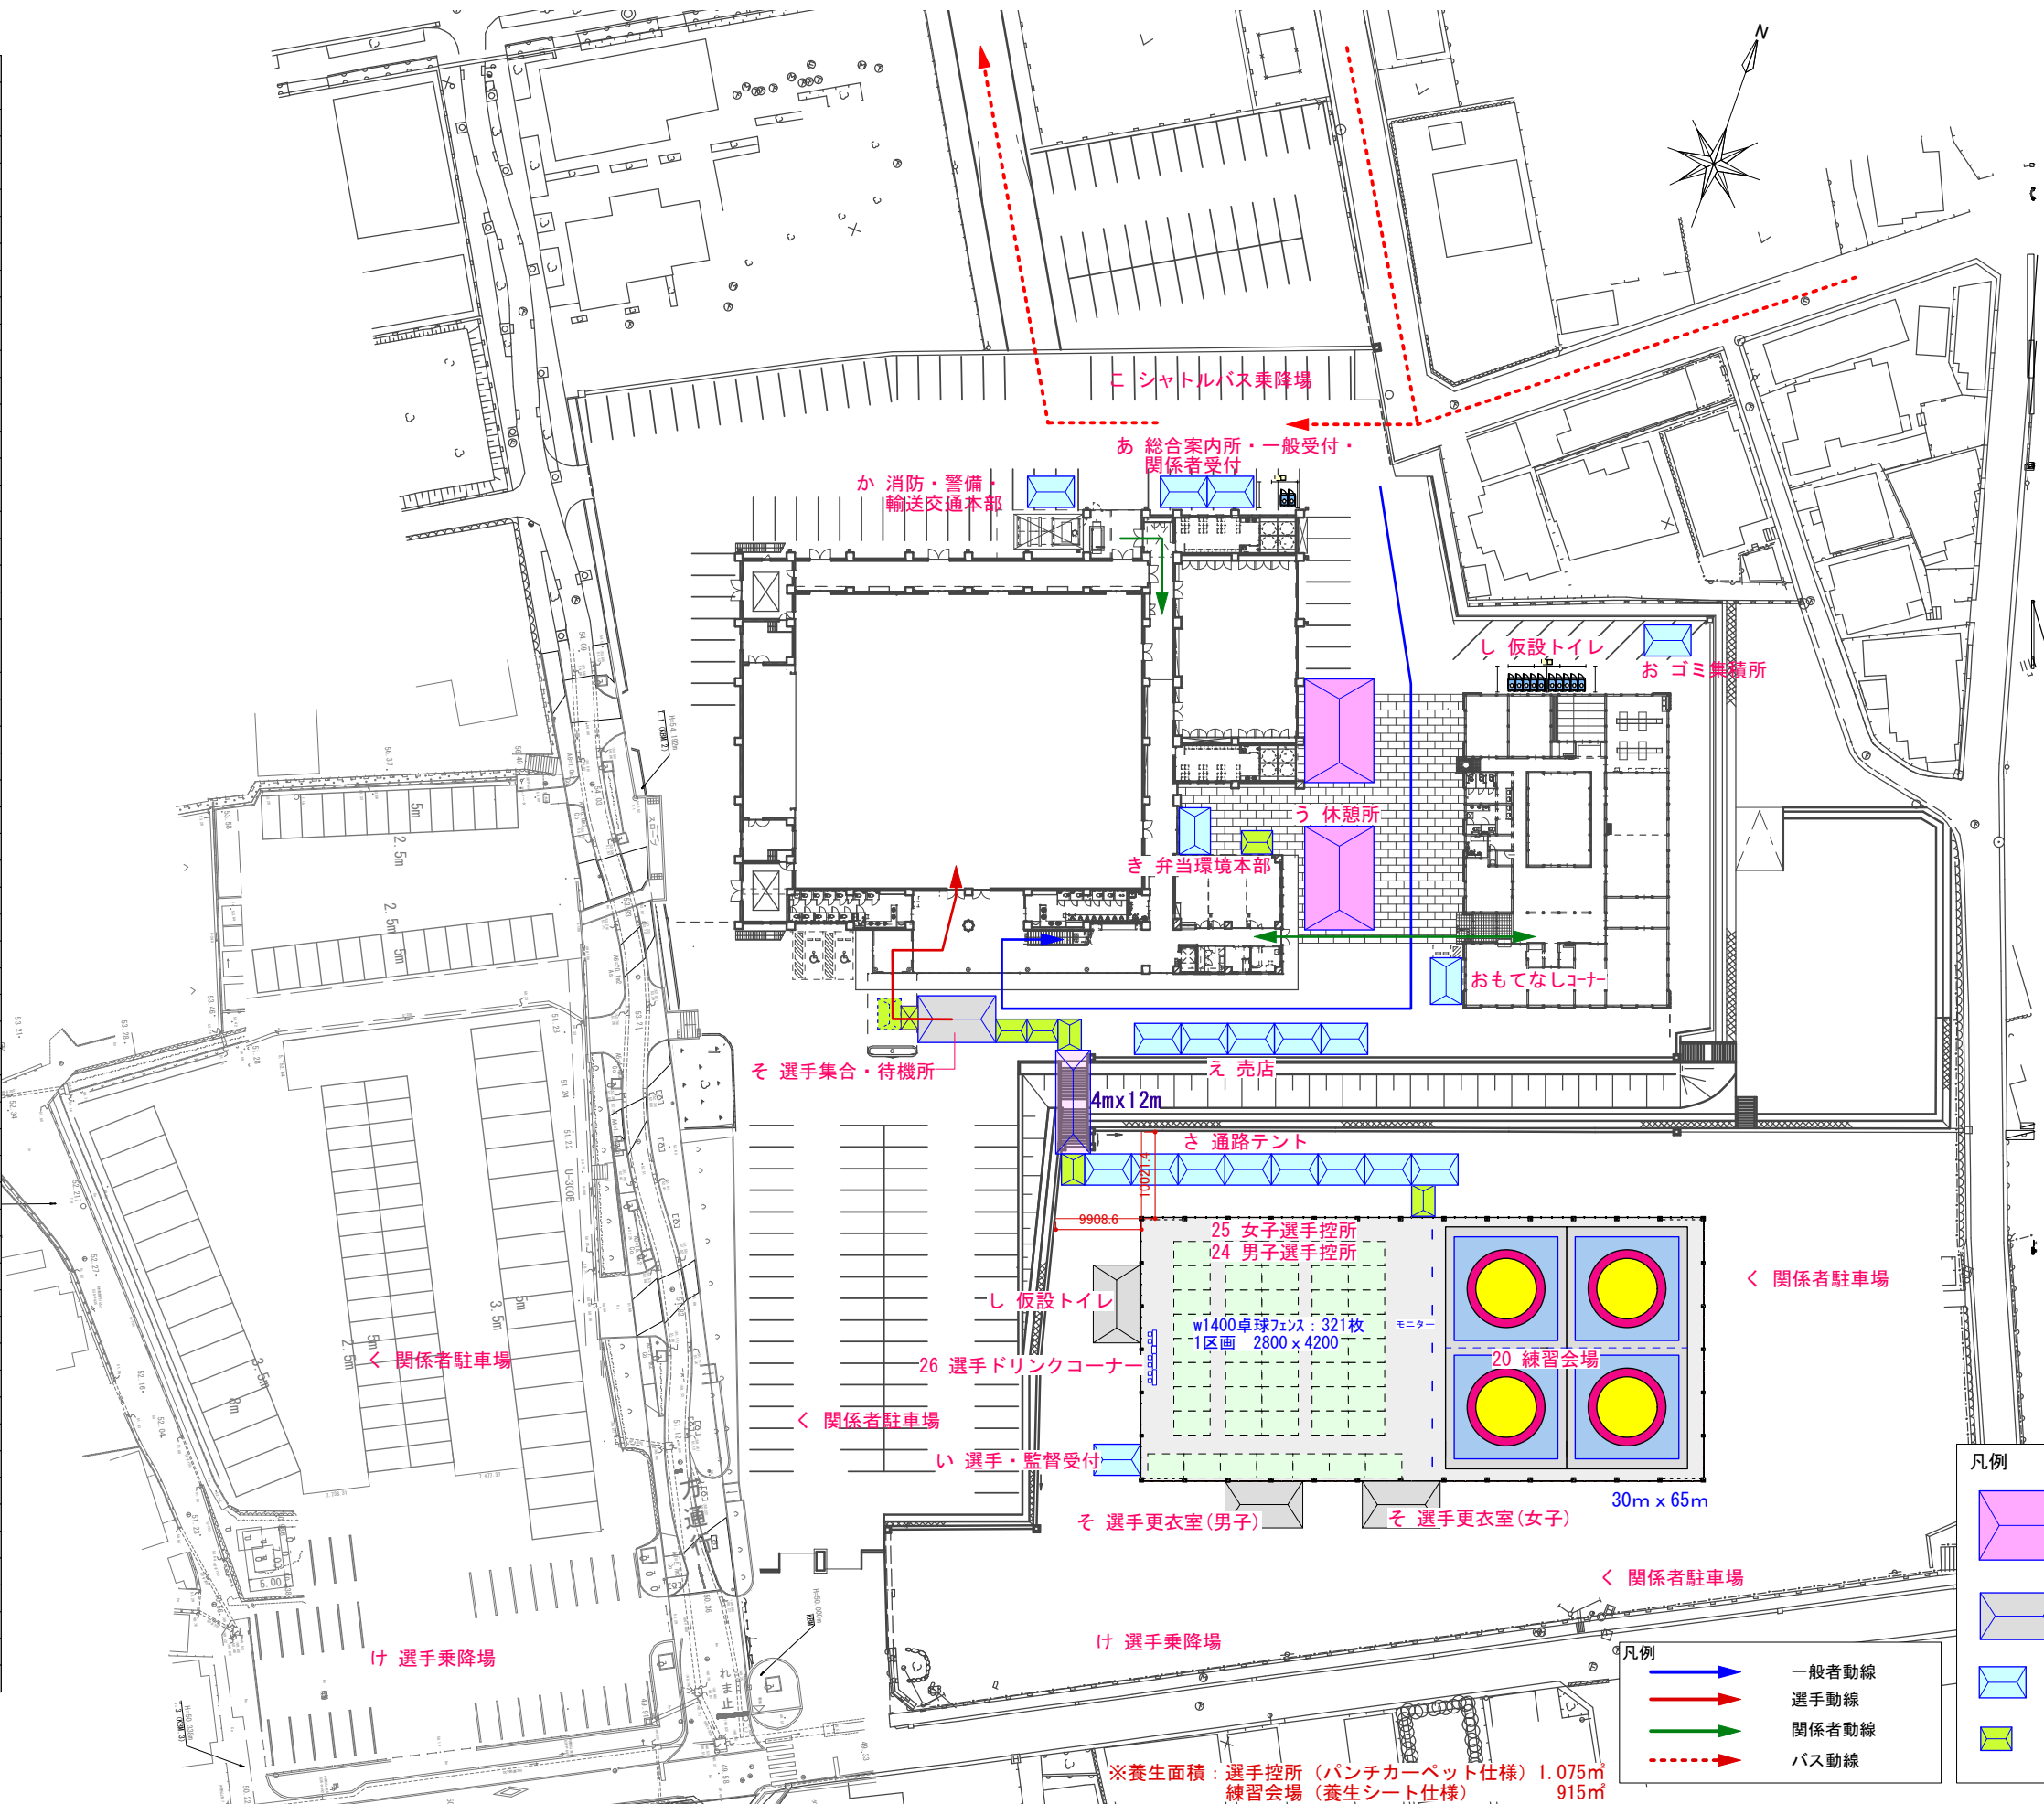


凡例	
	8m x 12m
	3k x 5k
	2k x 3k
	1.5k x 2k

凡例	
	一般者動線
	選手動線
	関係者動線
	バス動線

SAGA 2024 ポス全ス障国全

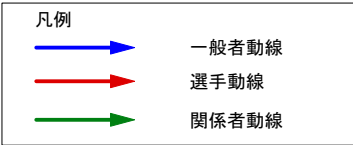


A	司会・放送席
B	会場施設
C	救護席
D	審判長席
E	マット審判長席
F	マット放送席
G	ビデオ係員席
H	マット主任席
I	時計得点係員席
J	マットチェアマン席
K	マット記録係員席
L	競技役員・来賓・大会役員席
M	セコンド席
N	次番選手席
O	ジャッジ席
P	報道・視察員席
Q	総合成績計算
R	控審判席
S	記録送信員席
T	関係者席
1	競技本部
2	記録本部・筆耕所
3	実施本部
4	審判控室
5	来賓・役員控室
6	競技会係員控室・ボランティア控室
7	競技補助員控室
8	視察・報道員控室
9	救護室
10	ステージ
11	-
12	競技役員控室
13	インタビューコーナー
14	-
15	-
16	一般観覧席
17	-
18	-
19	日本レスリング協会控室
20	練習会場
21	5位表彰
22	成績掲示板
23	福祉席
24	男子選手控所
25	女子選手控所
26	選手ドリンクコーナー
あ	総合案内所・一般受付・関係者受付
い	選手・監督受付
う	休憩所
え	売店
お	ゴミ集積所
か	消防・警備・輸送交通本部
き	弁当環境本部
く	関係者駐車場
け	選手乗降場
こ	シャトルバス乗降場
さ	通路テント
し	仮設トイレ
す	ドーピングコントロール
せ	選手更衣室
そ	選手集合・待機所

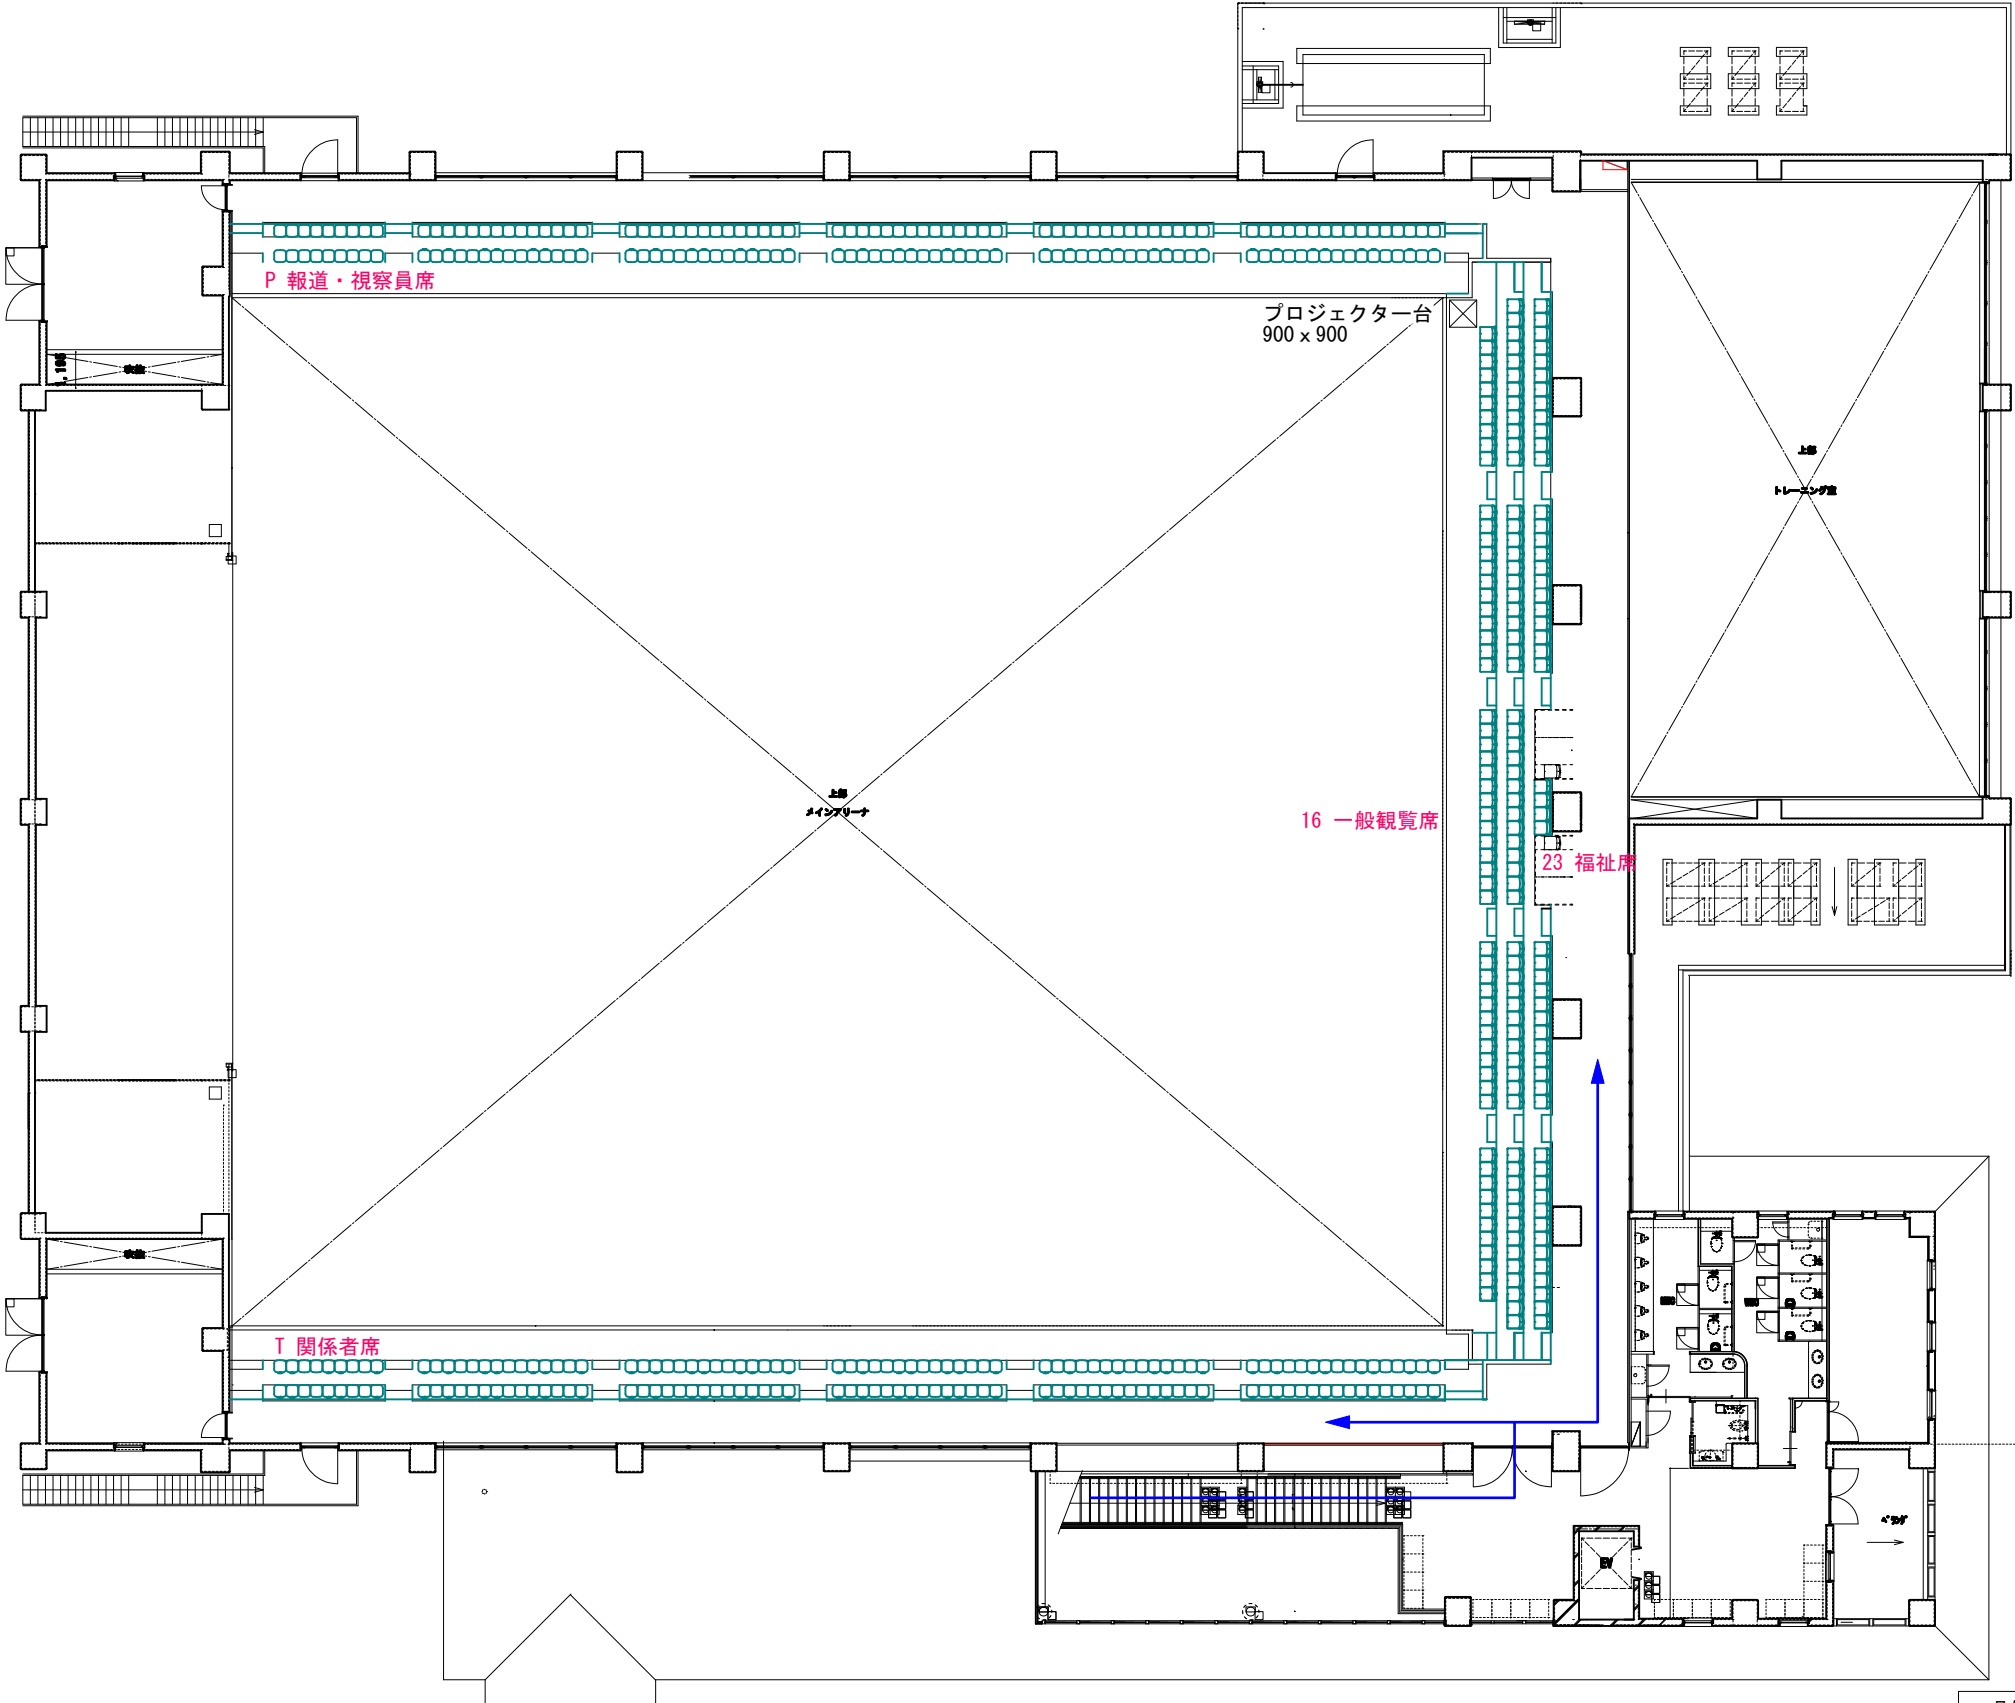

凡例	
	一般者動線
	選手動線
	関係者動線

SAGA 2024 国スボ 全障スボ	／ ▽		承認	SAGA2024国民スポーツ大会 嬉野市			工事名称	レスリング競技	縮尺 1/250 (A3)	図面番号
	／ ▽				検図	製図	図面名称			
	／ ▽							嬉野市中央体育館2F		
	／ ▽									
	／ ▽									

2022.09.08

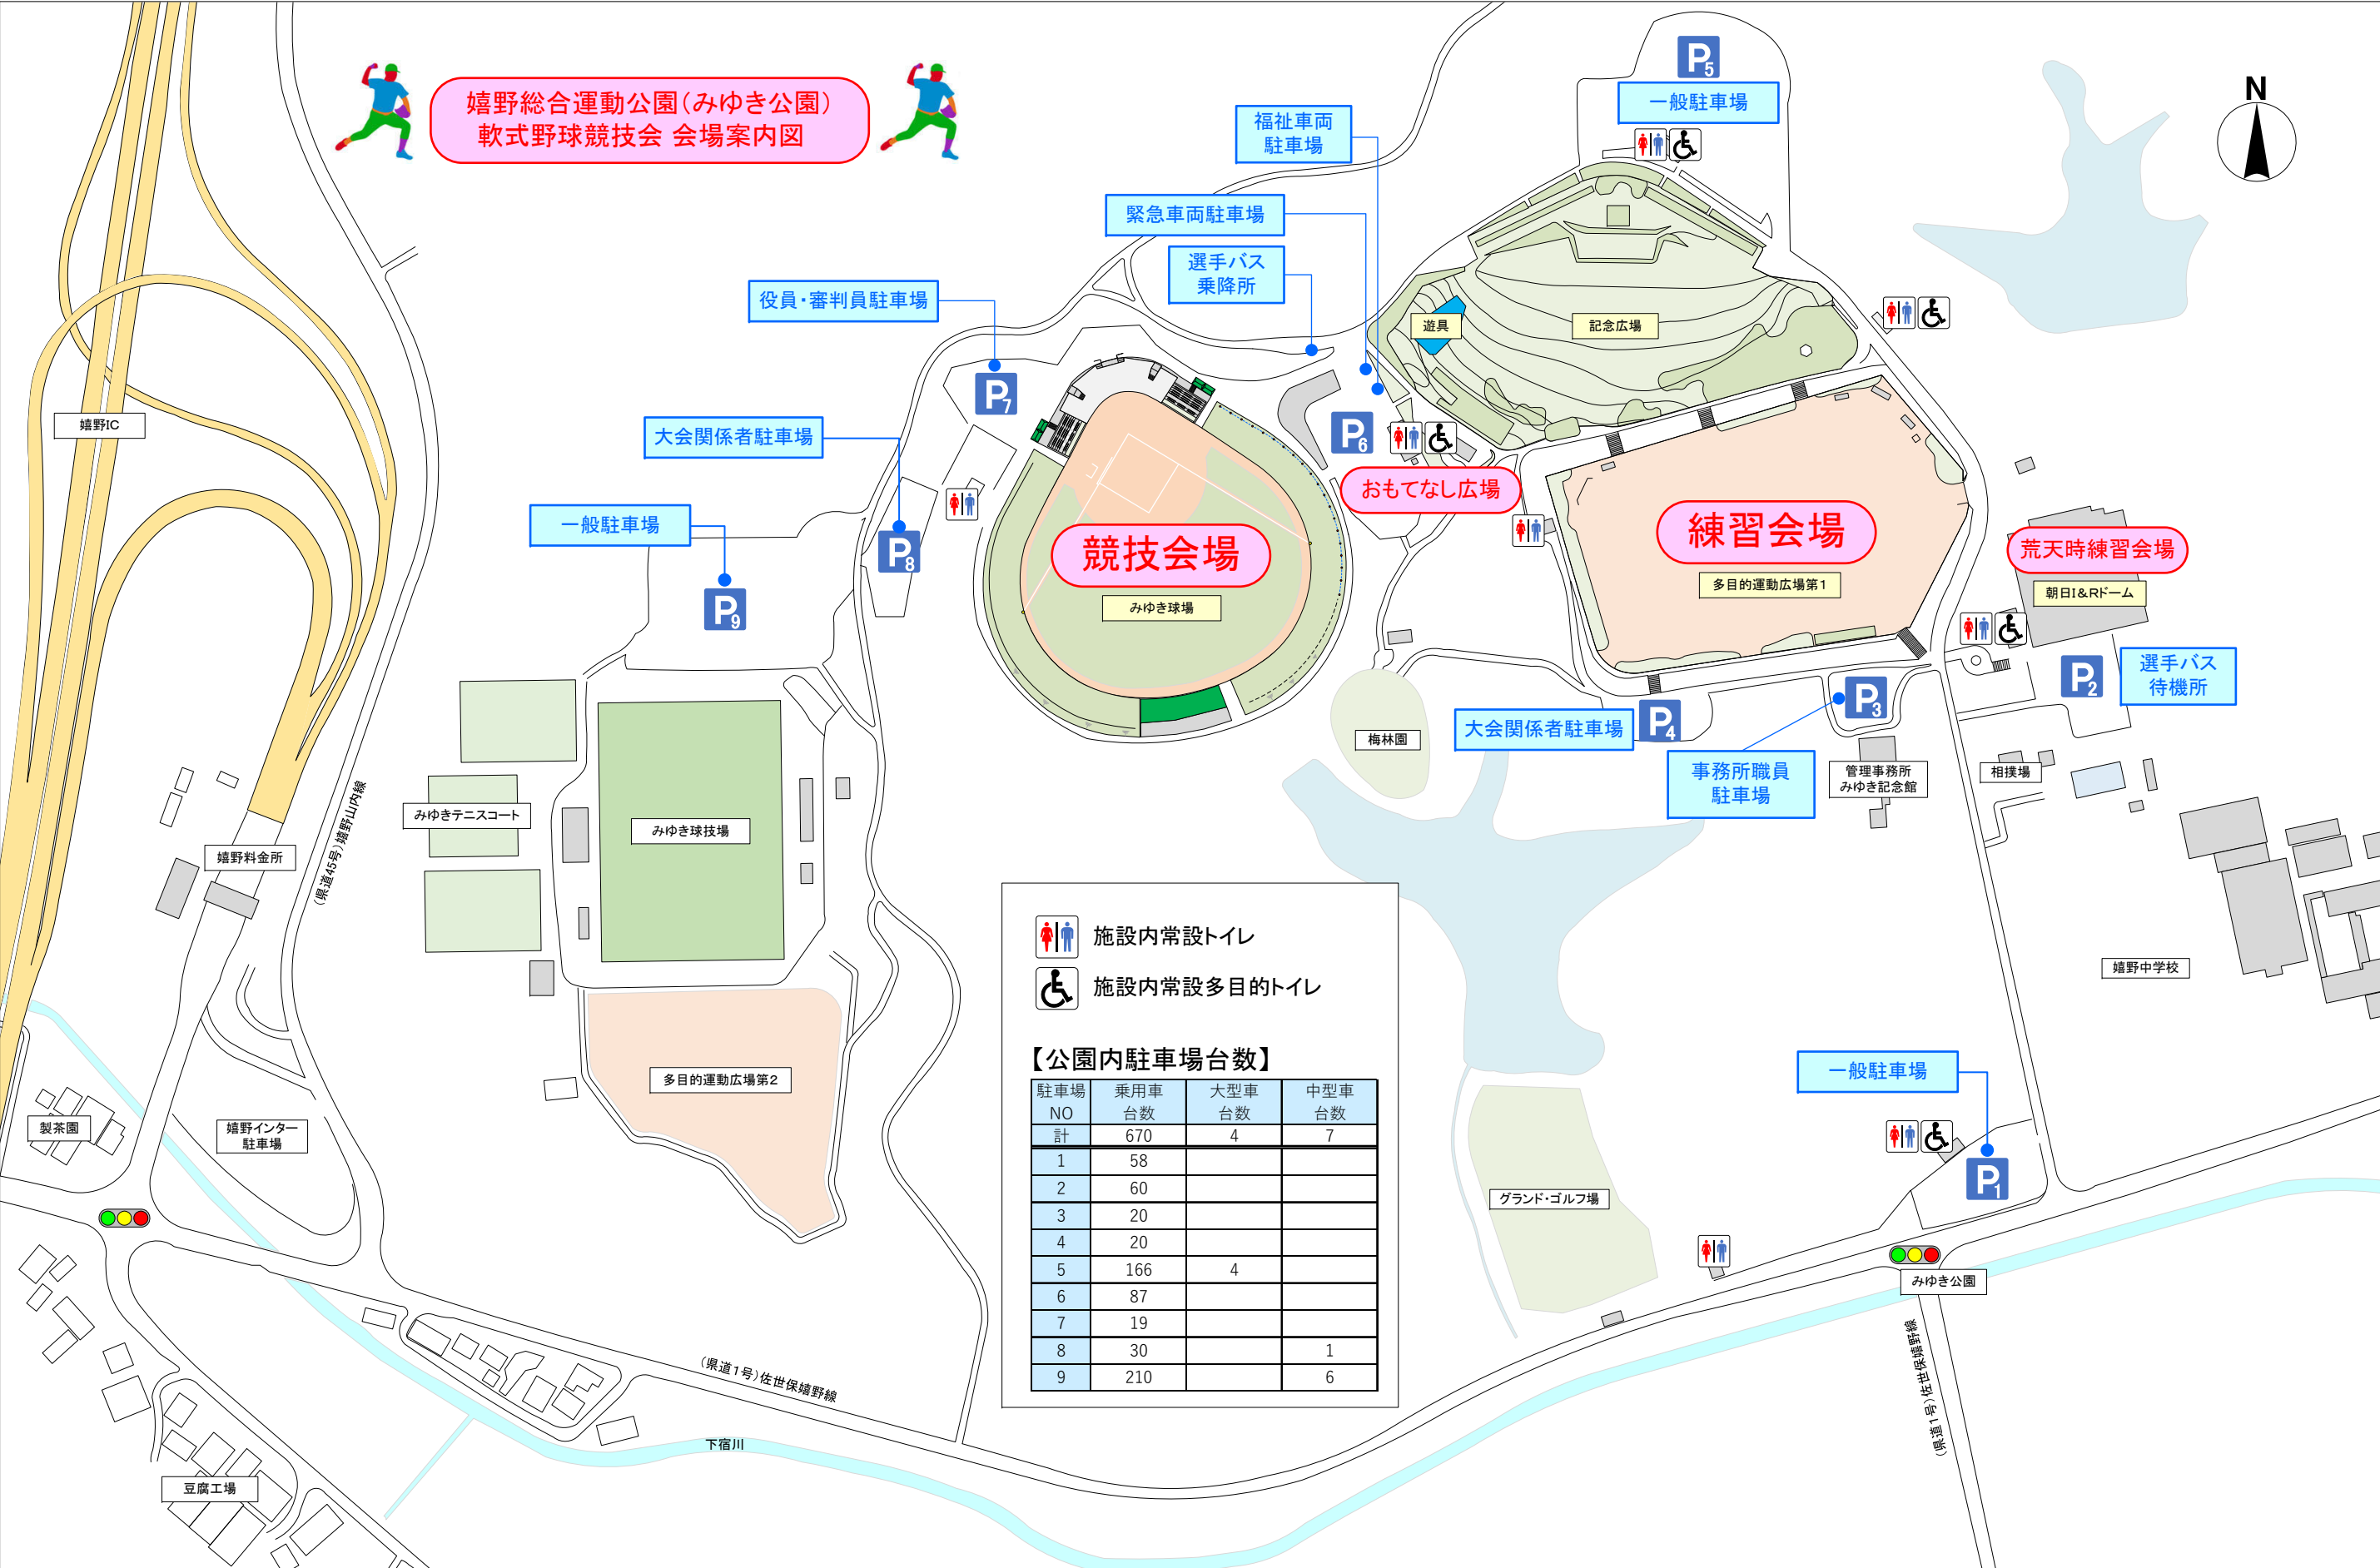



嬉野総合運動公園(みゆき公園)
軟式野球競技会 競技会場図



- 施設内常設トイレ
施設内常設多目的トイレ



NO	施設名称	NO	施設名称	NO	施設名称	NO	施設名称
1	総合案内所	6	駐車場係控所	11	一般観覧席	16	ごみ集積所
2	受付	7	おもてなしコーナー	12	福祉席	17	喫煙所(2箇所)
3	弁当環境本部	8	ドリンクコーナー	13	次試合選手控所	18	練習会場受付
4	警備消防本部	9	一般休憩所	14	競技会係員控所	19	インタビューコーナー
5	輸送交通本部	10	売店	15	競技会補助員控所	20	駐輪場

SAGA2024 国スポ・全障スポ嬉野市実行委員会

SAGA 2024 国スポ 全障スポ
新しい大会へ。すべての人に、スポーツのチカラを。

競技名

軟式野球

縮尺

S=1/1500(A3)


図面名

競技会場図(嬉野総合運動公園)

修正日


2024/09/25



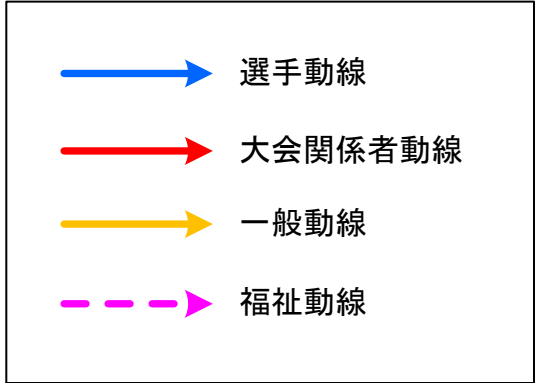

NO	施設名称
1	競技会実施本部
2	救護室
3	競技実施本部
4	放送室・記録本部
5	大会役員・競技役員席
6	審判員席
7	来賓席
8	報道員席・視察員席
9	大会役員・競技役員控室
10	ダッグアウト（1塁・3塁）
11	選手荷物置場（1塁・3塁）
12	競技補助員控所
13	競技補助員待機所（1塁・3塁）
14	トレーナ－室


嬉野総合運動公園(みゆき公園)
軟式野球競技会 みゆき球場1階

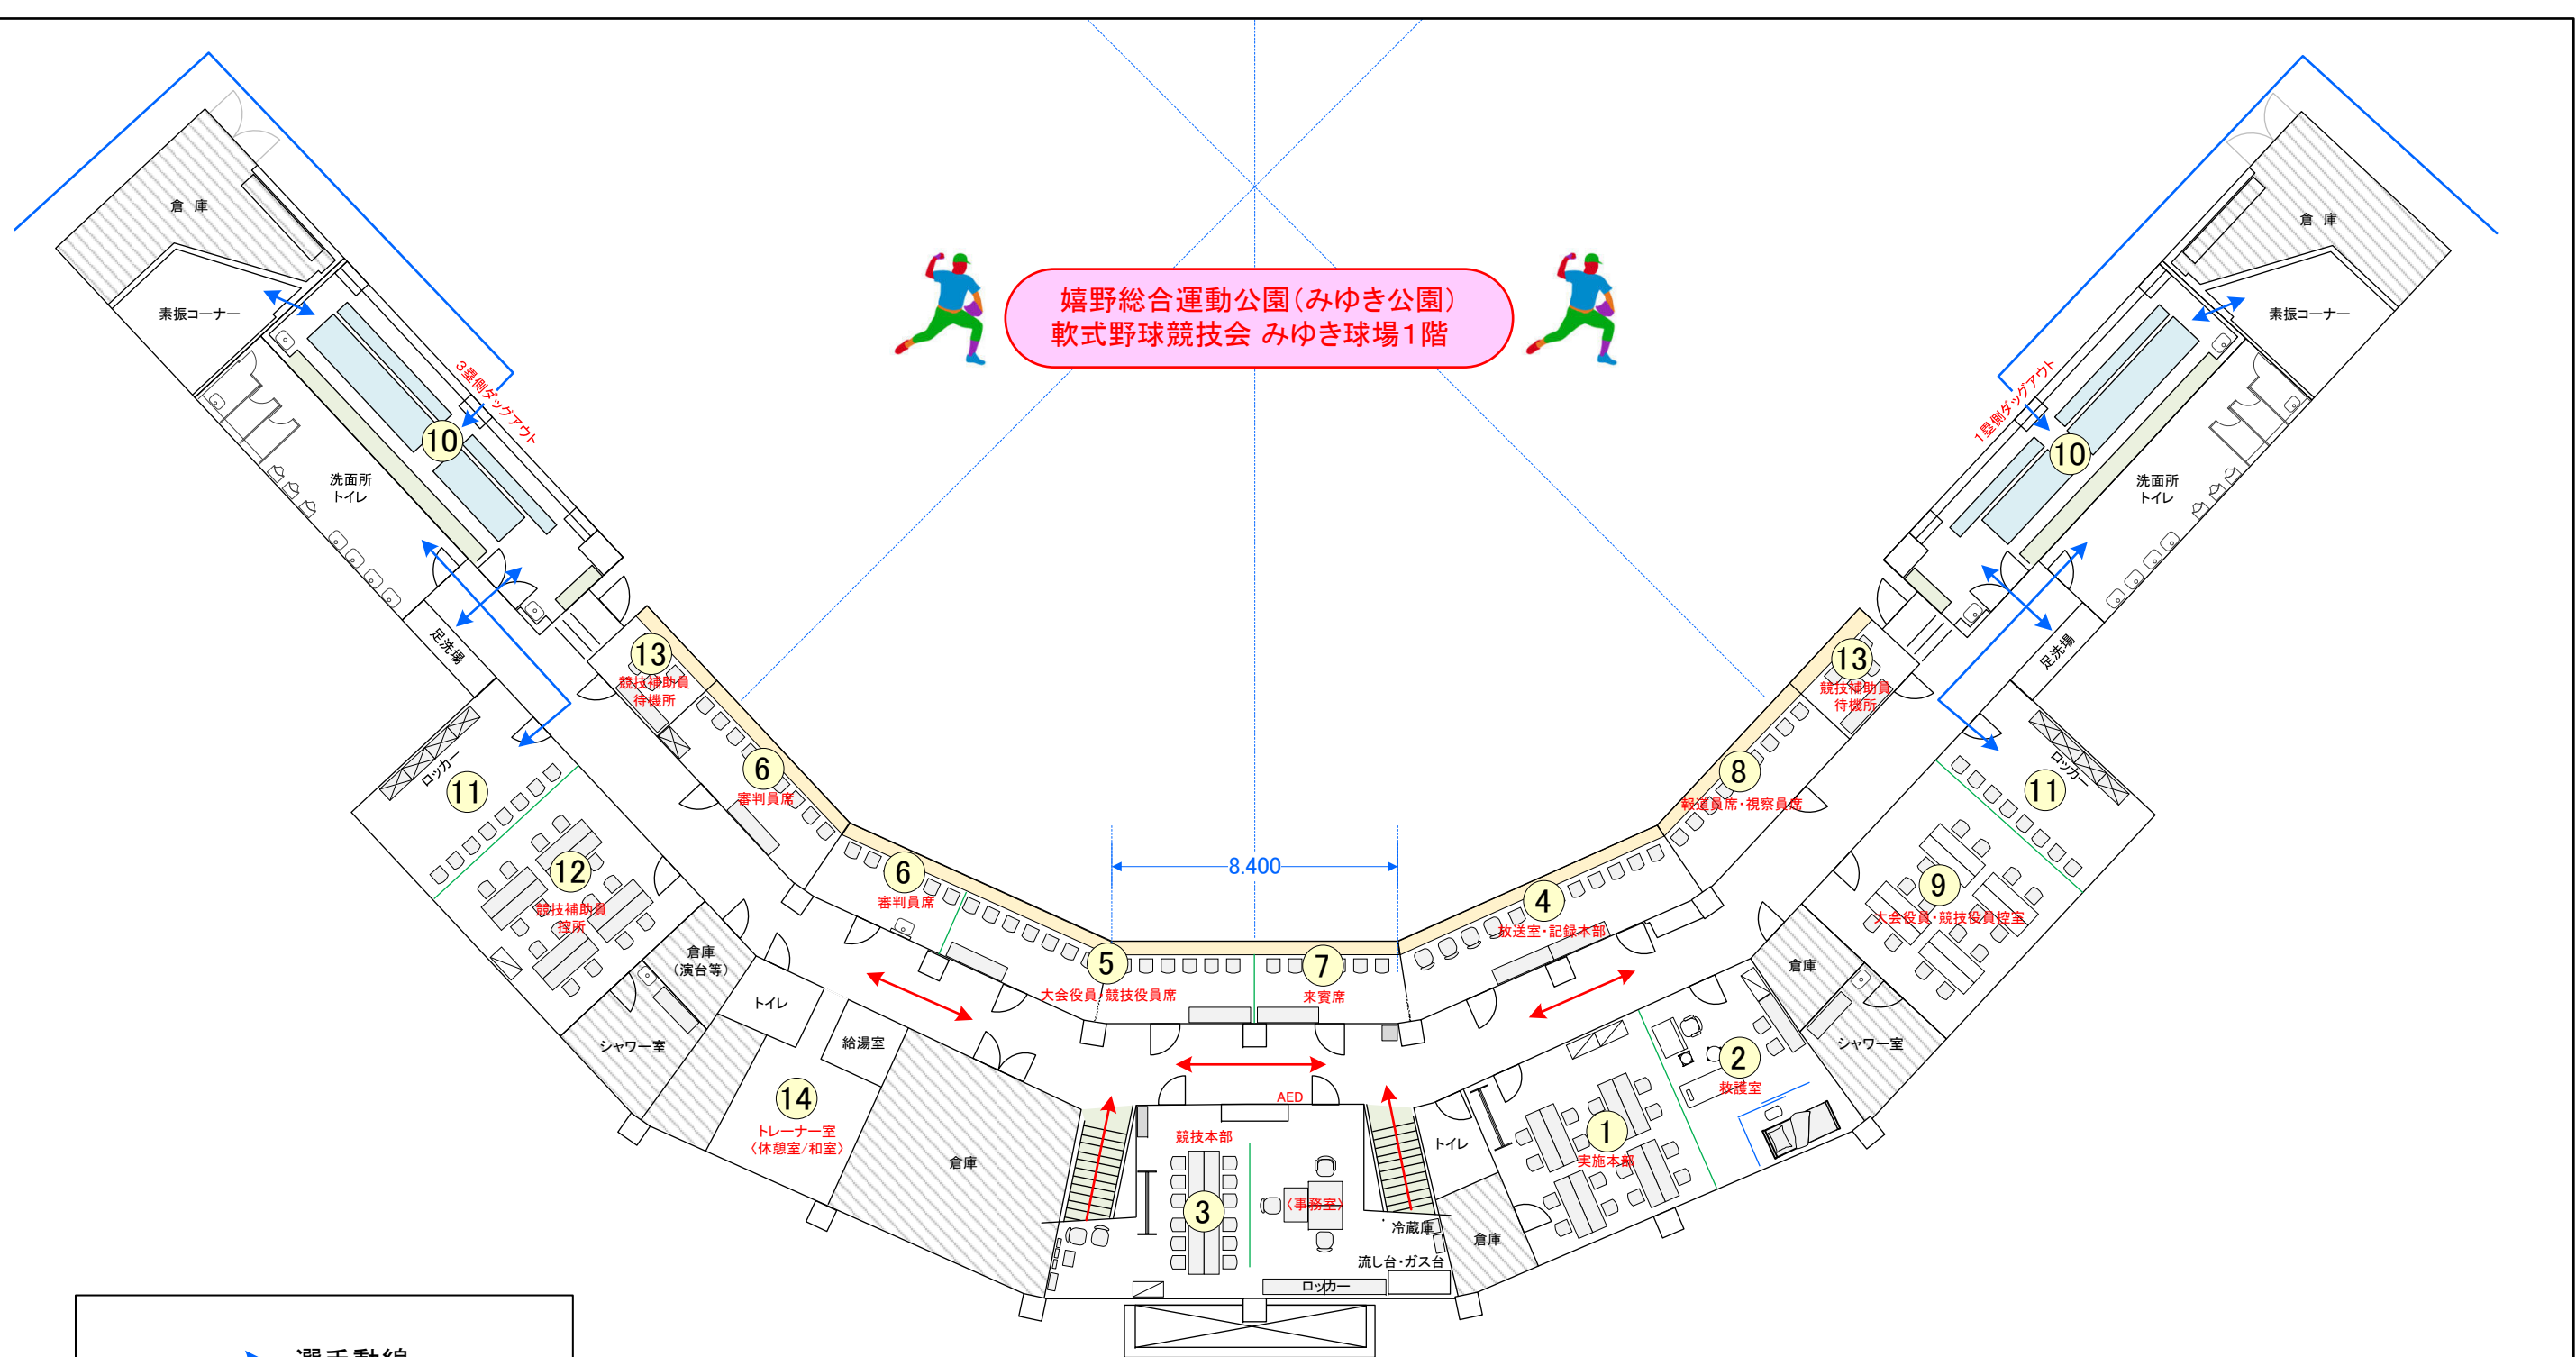


選手動線
大会関係者動線
一般動線
福祉動線

NO	施設名称	NO	施設名称	NO	施設名称
1	競技会実施本部	6	審判員席	11	選手荷物置場(1塁・3塁)
2	救護室	7	来賓席	12	競技補助員控所
3	競技実施本部	8	報道員席・視察員席	13	競技補助員待機所(1塁・3塁)
4	放送室・記録本部	9	大会役員・競技役員控室	14	トレーナー室
5	大会役員・競技役員席	10	ダッグアウト(1塁・3塁)		


A	競技委員長席
B	審判長席
C	審判員席
D	来賓席
E	競技会役員席
F	競技役員席
G	選手席
H	スクリーン
I	報道エリア
J	式典準備室
K	記録本部
1	競技本部
2	実施本部
3	審判控室
4	全な連来賓室
5	視察員報道員確認所・インタビュー受付
6	競技会補助員控室
7	視察・報道員控室
8	救護室
9	更衣室(男子トイレ)
10	更衣室(女子トイレ)
11	競技役員控室
12	インタビューコーナー
13	競技会役員控室
14	県・市長関係来賓室
15	一般観覧席
16	前日監督会議
17	競技補助員控室(前日 実行委員会)
18	全な連控室
19	アップ会場(前日用具検定所)
20	成績掲示板
21	授乳室
22	福祉席
23	選手控所
24	用具検定所・防具店
25	トレーナー室
26	選手ドリンクコーナー
27	救護席
28	宅配便コーナー
29	普及活動テント
あ	総合案内所・一般受付・関係者受付
い	選手・監督受付
う	休憩所
え	売店
お	ゴミ集積所
か	消防・警備・輸送交通本部
き	弁当環境本部
く	関係者駐車場
け	選手乗降場
こ	シャトルバス乗降場
さ	通路テント
し	仮設トイレ
す	ドーピングコントロール
せ	選手更衣室(女子)
そ	選手集合・待機所

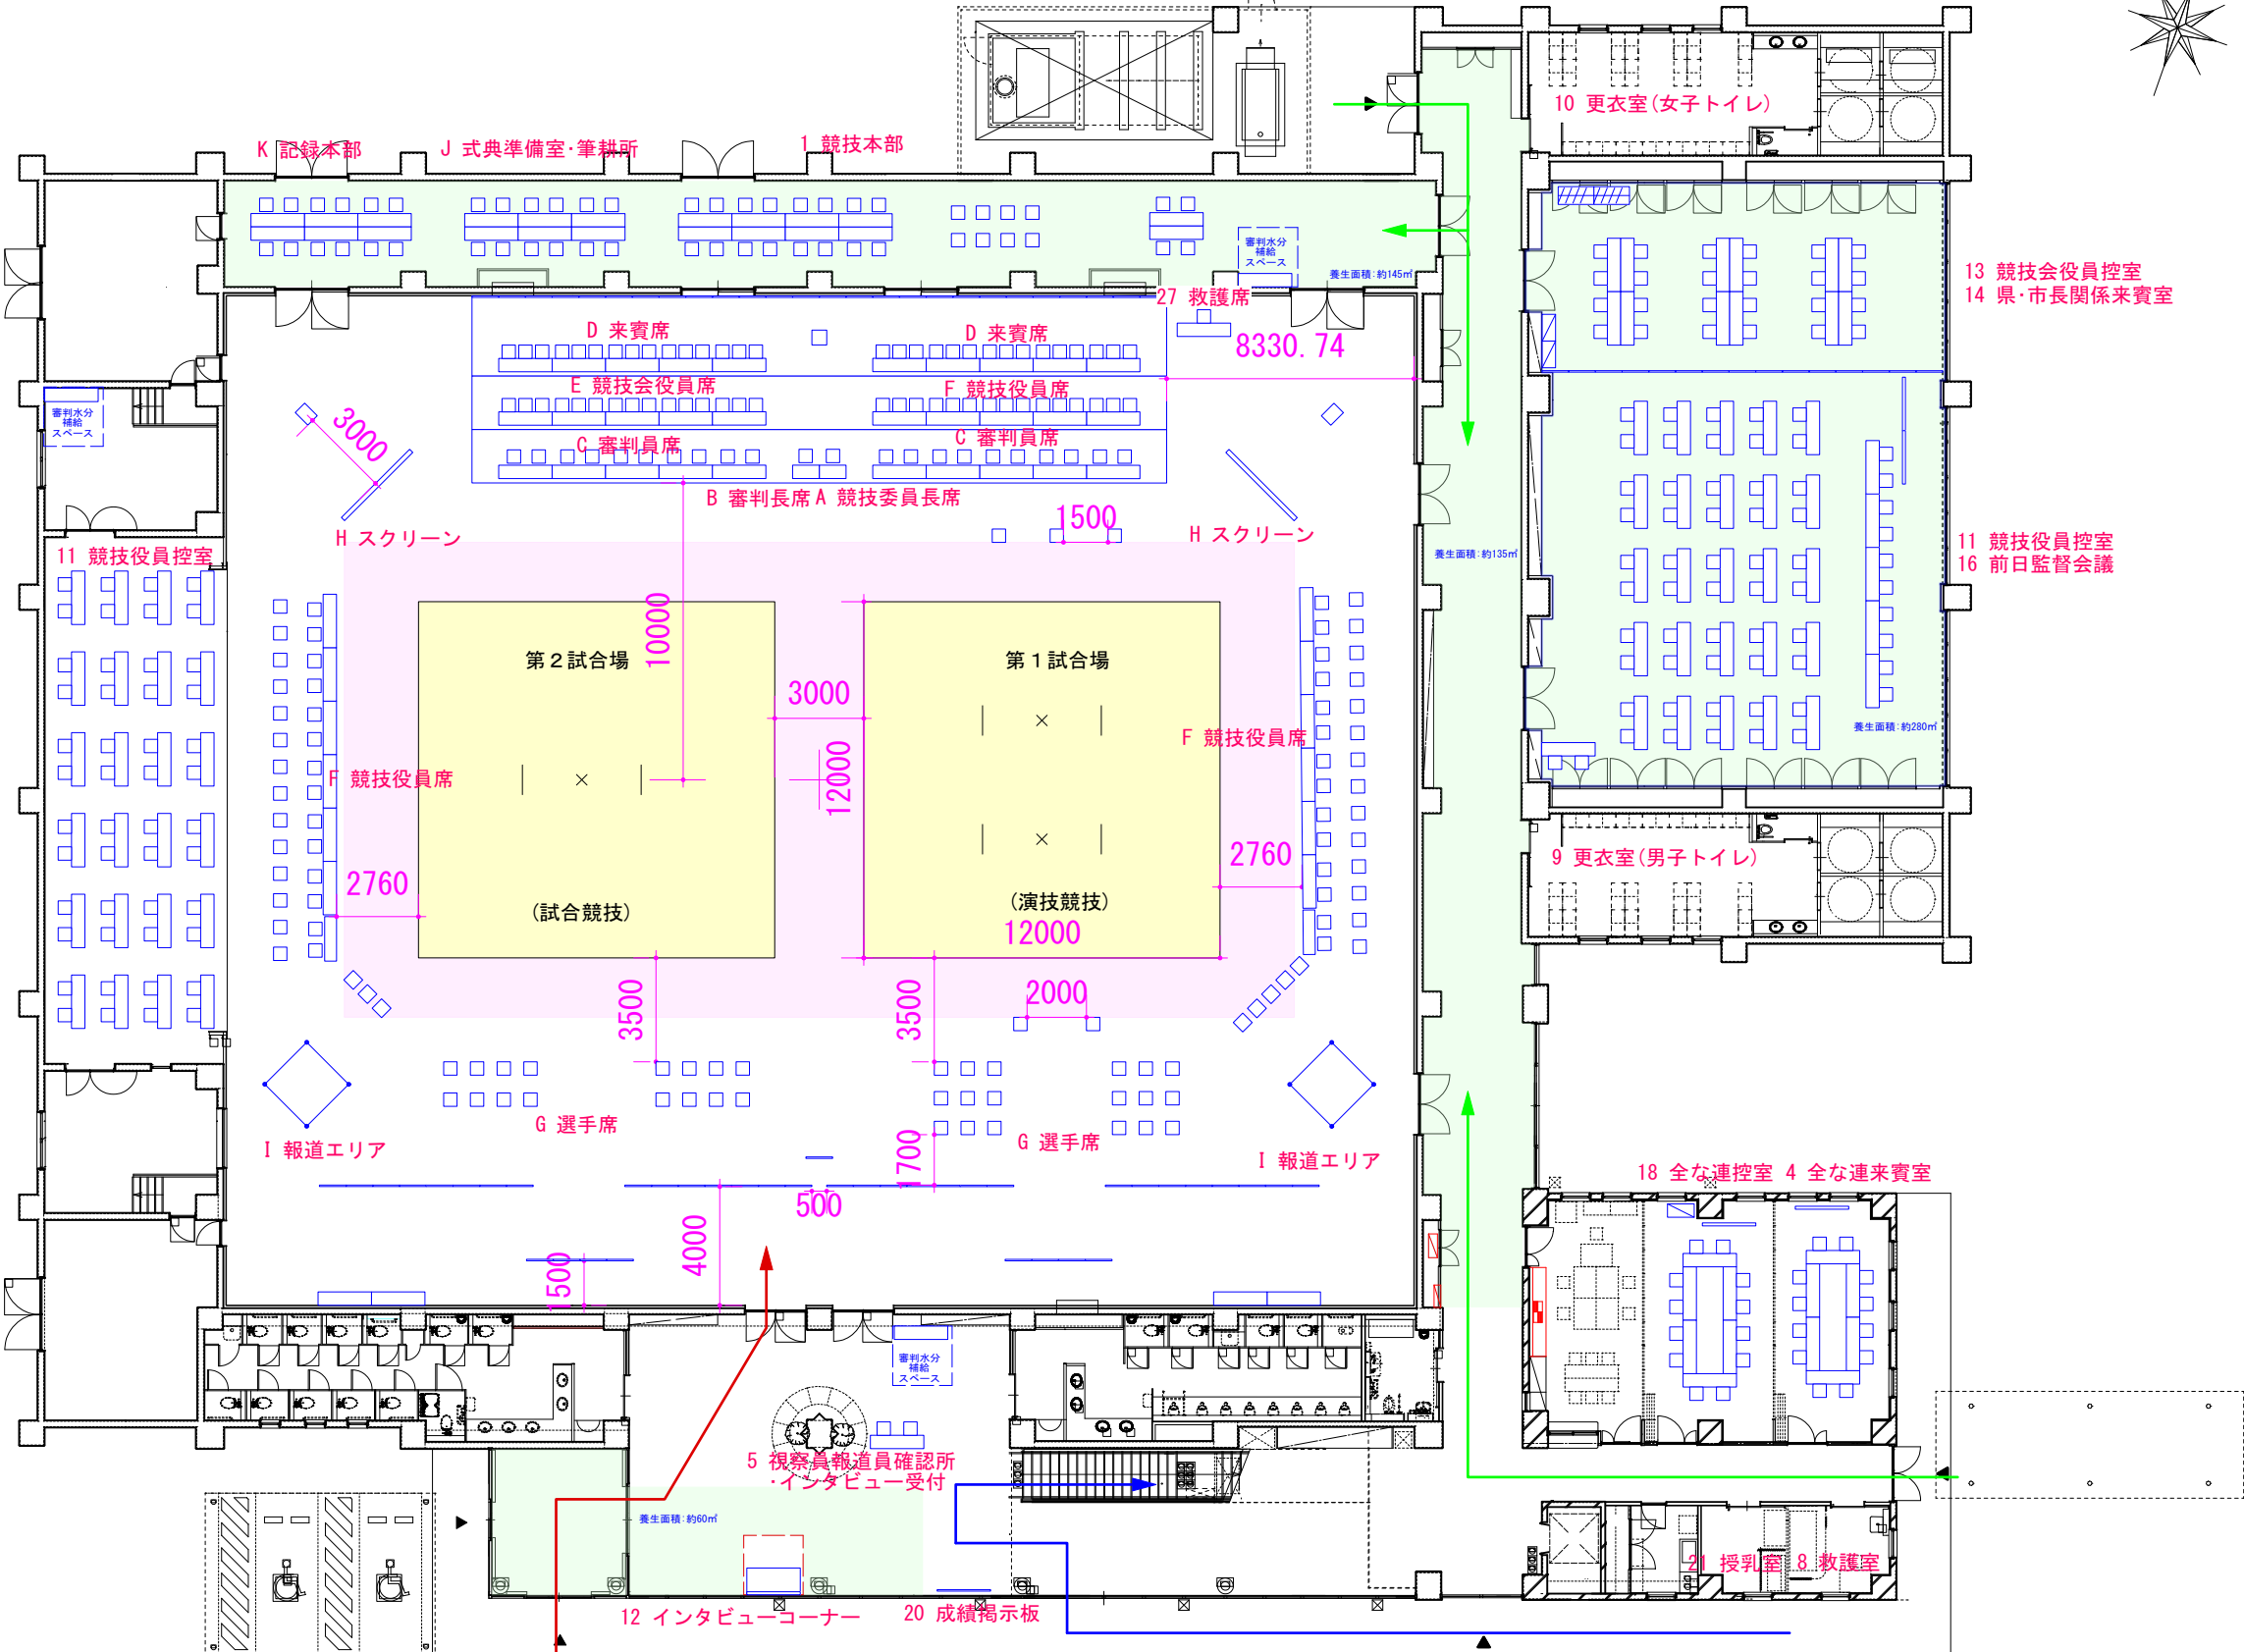

凡例
一般動線
関係者動線
選手・関係者動線

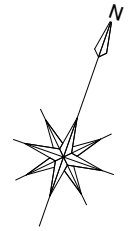

A	競技委員長席
B	審判長席
C	審判員席
D	来賓席
E	競技会役員席
F	競技役員席
G	選手席
H	スクリーン
I	報道エリア
J	式典準備室
K	記録本部
1	競技本部
2	実施本部
3	審判控室
4	全な連来賓室
5	視察員報道員確認所・インタビュー受付
6	競技会補助員控室
7	視察・報道員控室
8	救護室
9	更衣室(男子トイレ)
10	更衣室(女子トイレ)
11	競技役員控室
12	インタビューコーナー
13	競技会役員控室
14	県・市長関係来賓室
15	一般観覧席
16	前日監督会議
17	競技補助員控室(前日 実行委員会)
18	全な連控室
19	アップ会場(前日用具検定所)
20	成績掲示板
21	授乳室
22	福祉席
23	選手控所
24	用具検定所・防具店
25	トレーナー室
26	選手ドリンクコーナー
27	救護席
28	宅配便コーナー
29	普及活動テント
あ	総合案内所・一般受付・関係者受付
い	選手・監督受付
う	休憩所
え	売店
お	ゴミ集積所
か	消防・警備・輸送交通本部
き	弁当環境本部
く	関係者駐車場
け	選手乗降場
こ	シャトルバス乗降場
さ	通路テント
し	仮設トイレ
す	ドーピングコントロール
せ	選手更衣室(女子)
そ	選手集合・待機所

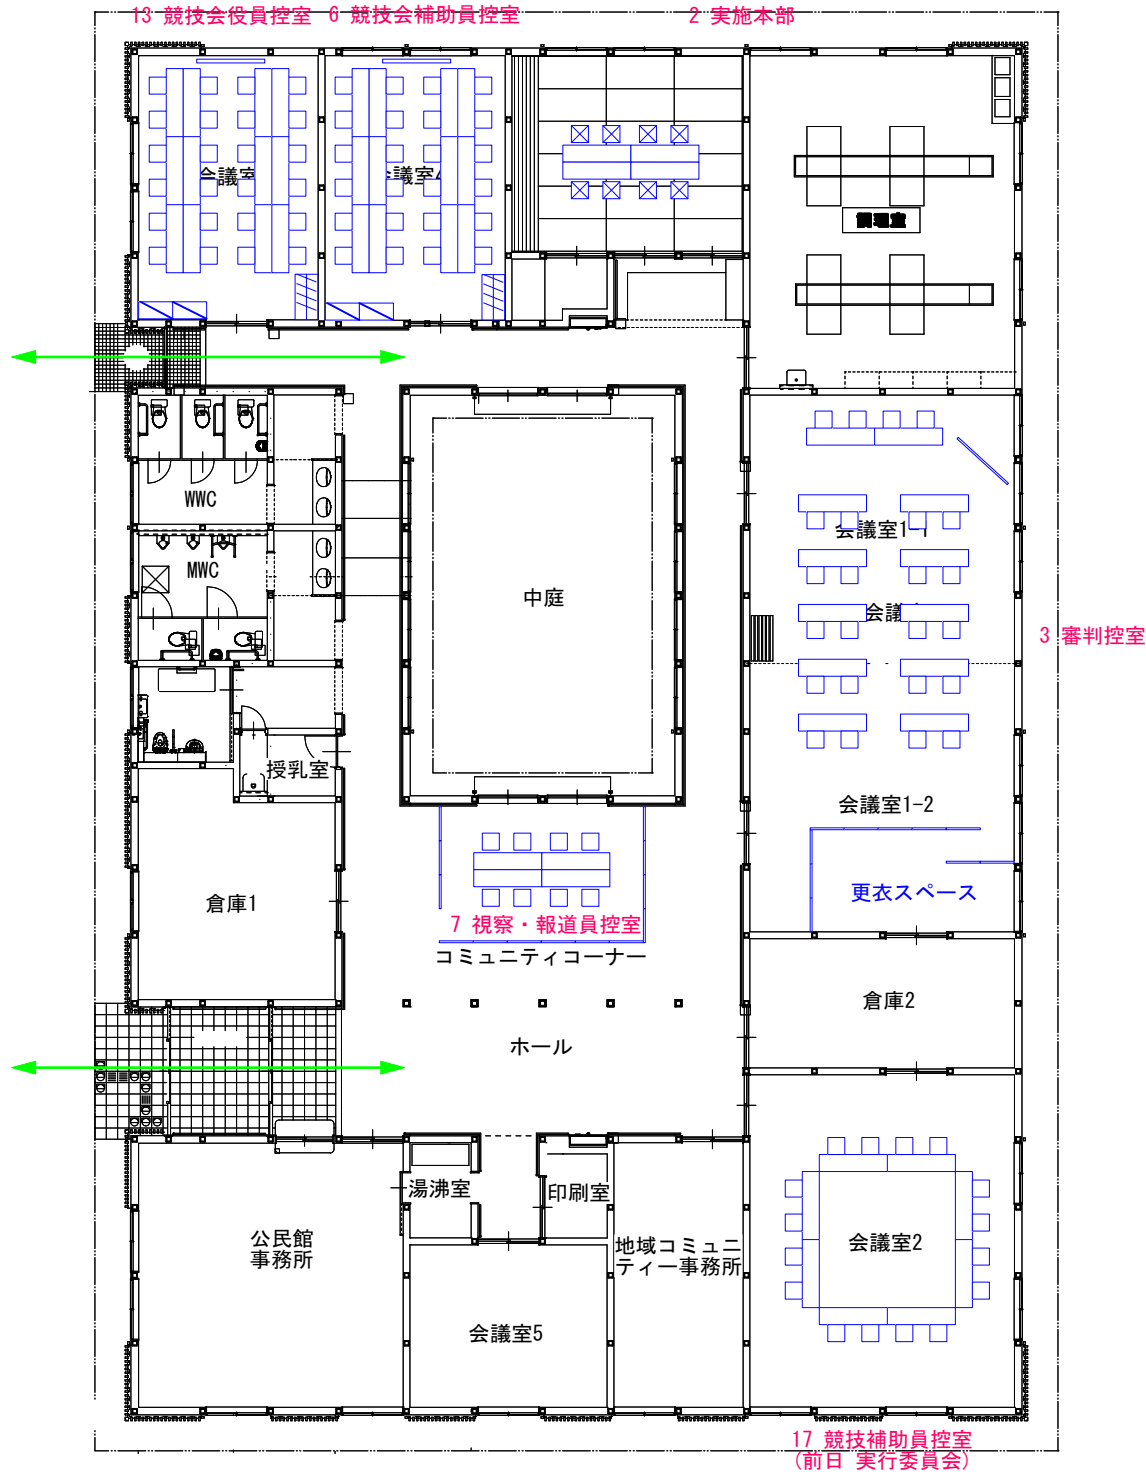

凡例	
	一般動線
	関係者動線
	選手・関係者動線

／	▽
／	▽
／	▽
／	▽

A	競技委員長席
B	審判長席
C	審判員席
D	来賓席
E	競技会役員席
F	競技役員席
G	選手席
H	スクリーン
I	報道エリア
J	式典準備室
K	記録本部
1	競技本部
2	実施本部
3	審判控室
4	全な連来賓室
5	視察員報道員確認所・インタビュー受付
6	競技会補助員控室
7	視察・報道員控室
8	救護室
9	更衣室(男子トイレ)
10	更衣室(女子トイレ)
11	競技役員控室
12	インタビューコーナー
13	競技会役員控室
14	県・市長関係来賓室
15	一般観覧席
16	前日監督会議
17	競技補助員控室(前日 実行委員会)
18	全な連控室
19	アップ会場(前日用具検定所)
20	成績掲示板
21	授乳室
22	福祉席
23	選手控所
24	用具検定所・防具店
25	トレーナー室
26	選手ドリンクコーナー
27	救護席
28	宅配便コーナー
29	普及活動テント
あ	総合案内所・一般受付・関係者受付
い	選手・監督受付
う	休憩所
え	売店
お	ゴミ集積所
か	消防・警備・輸送交通本部
き	弁当環境本部
く	関係者駐車場
け	選手乗降場
こ	シャトルバス乗降場
さ	通路テント
し	仮設トイレ
す	ドーピングコントロール
せ	選手更衣室(女子)
そ	選手集合・待機所

